




Enfouissement des réseaux humides (pluvial et réseaux)



Remplacement et normalisation des 2 réseaux d'eau du hameau et création d'un collecteur des eaux pluviales aux abords de la Mairie



Murets en bordure de la placette et route départementale 17 à Castellard-Village

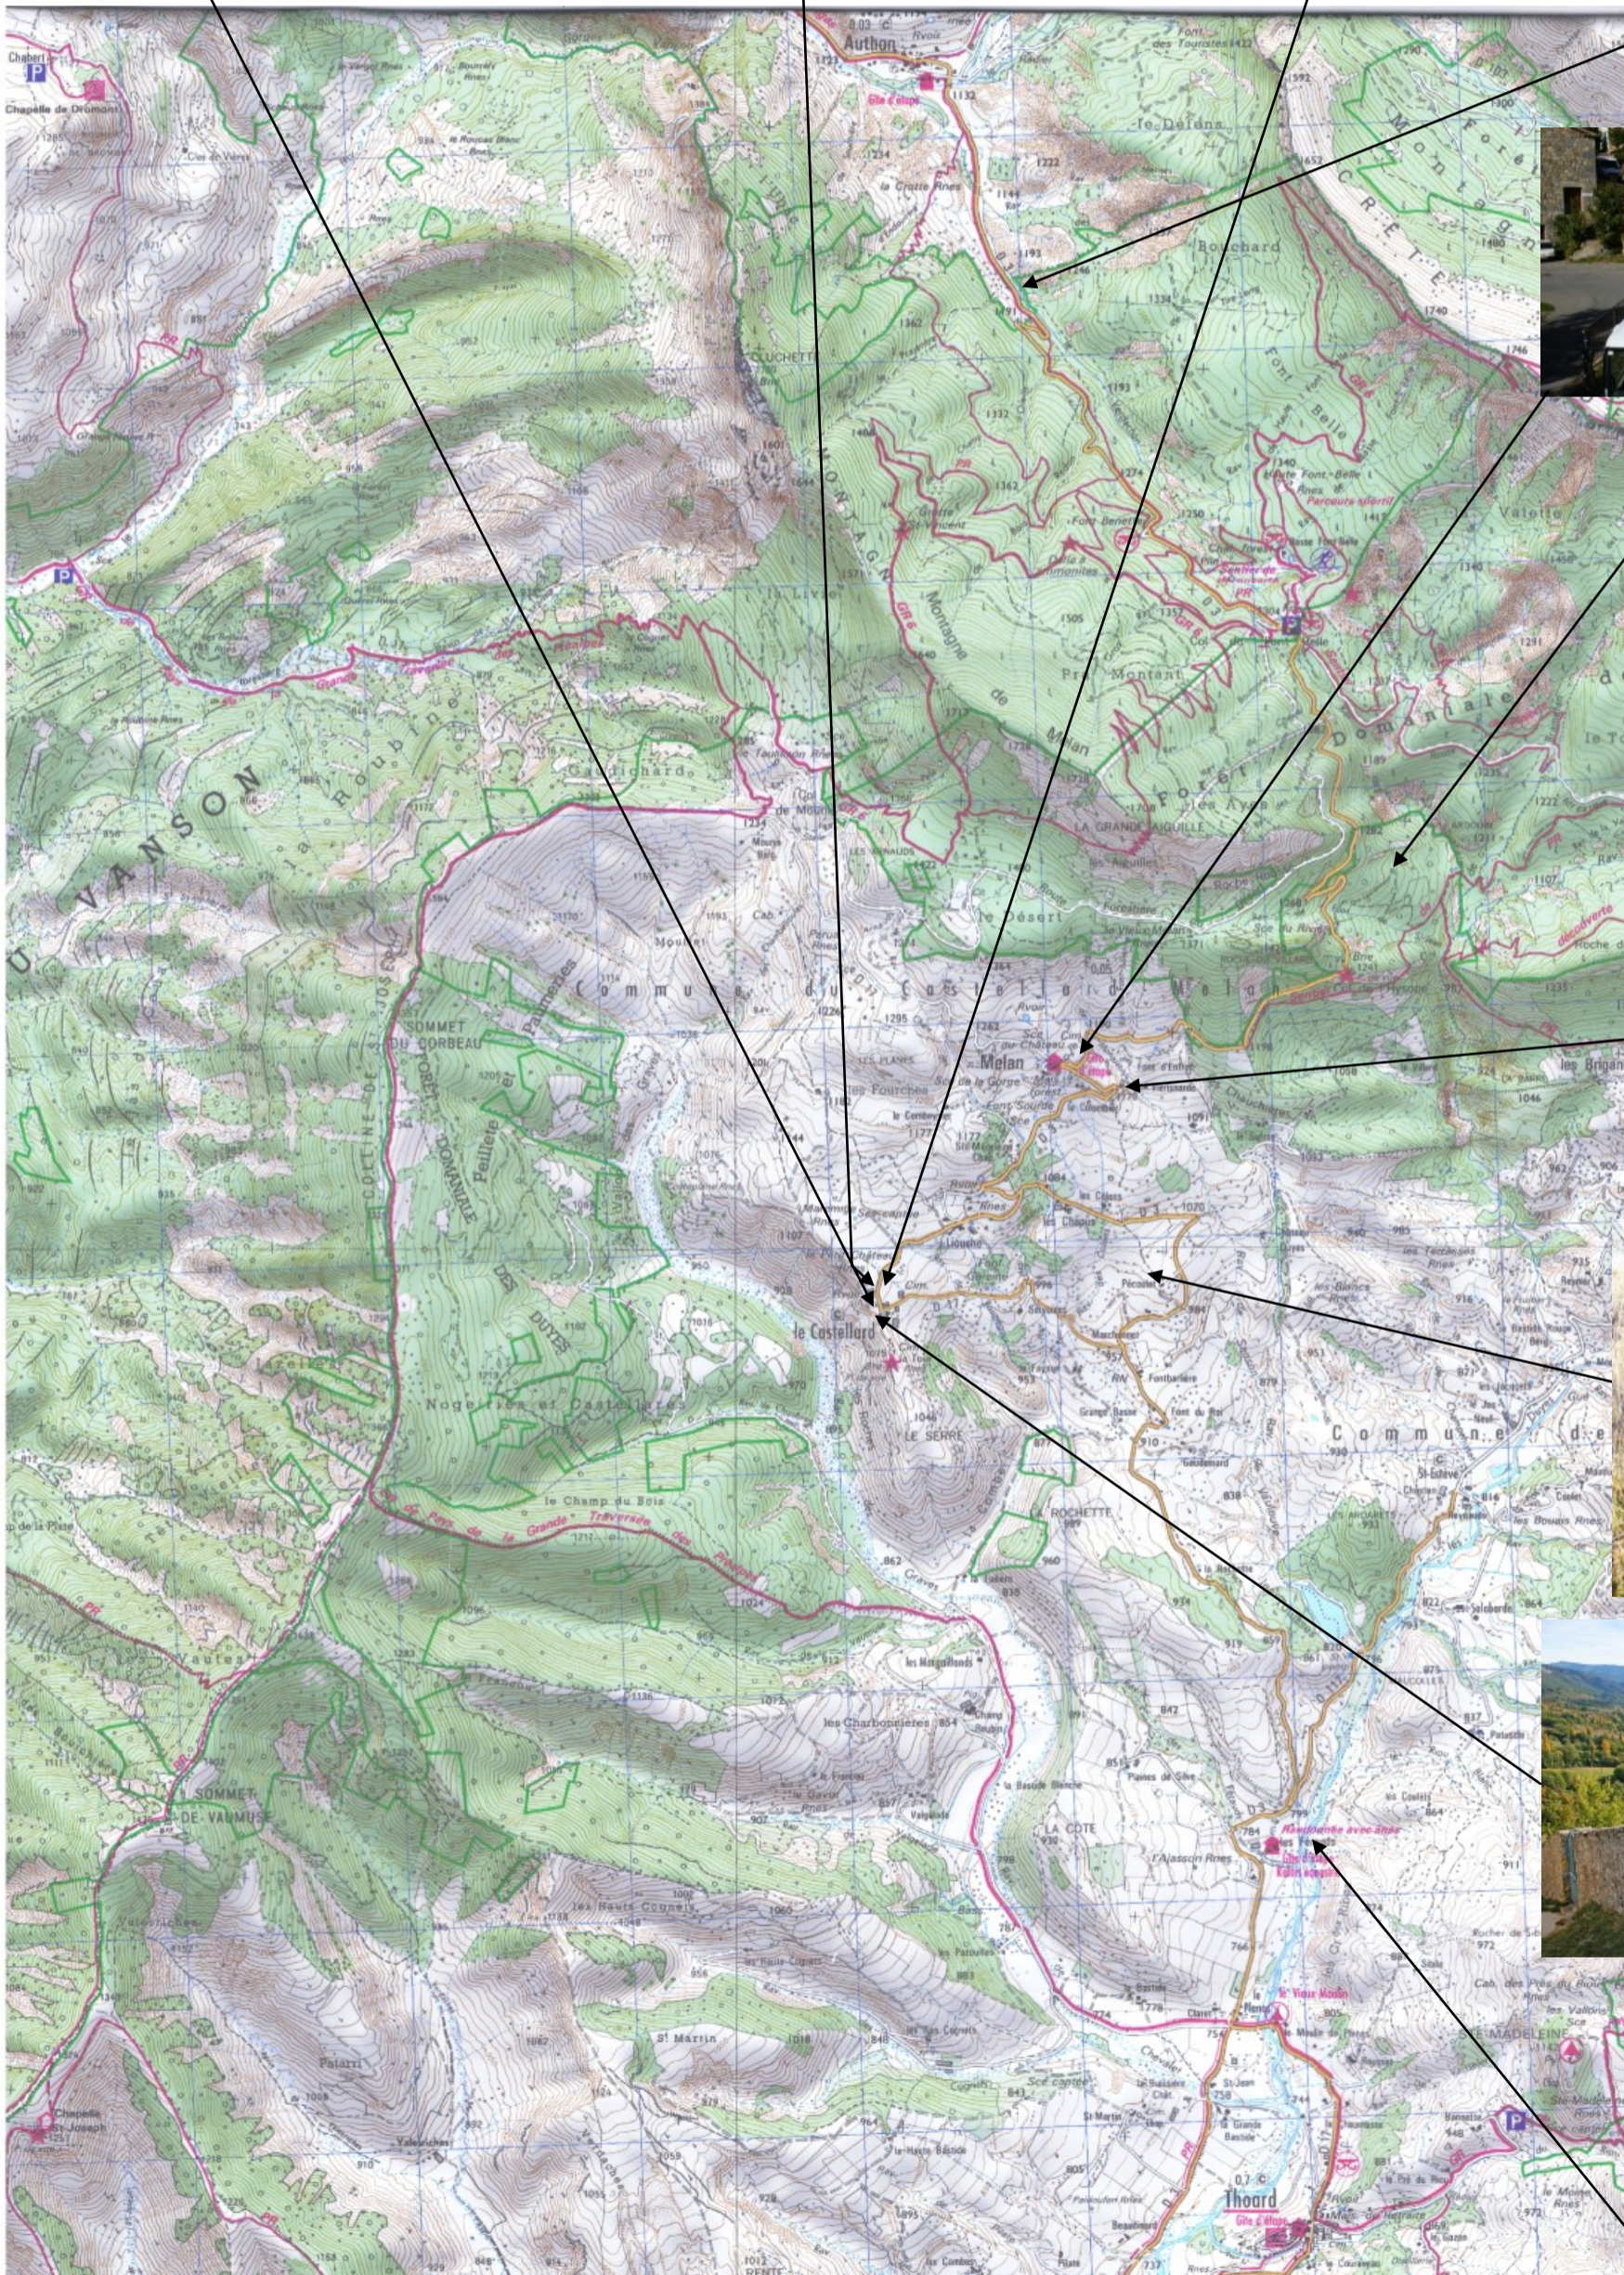

Limite nord de la commune

Consolidation haut de muret à Mélan



Allongement et entretien de la piste en forêt communale d'accès au bois d'Affouage

Profilage et goudronnage haut du chemin de Viérisnarde d'accès au bâtiment des Scouts et Guides



Remplacement de 60m de canalisation 110 mm,



Etanchéité haut de mur du vieux cimetière du Castellard et un escalier de bouclage du sentier autour de l'église.

Réalizations autres :

- achat d'une armoire ignifuge et d'un tableau électrique pour activité extérieure à Ste Madeleine
- Pose moustiquaire à la Mairie

Limite sud de la commune